

title

シアター 21 断面図


date

place

シアター 21

scale

1 / 100

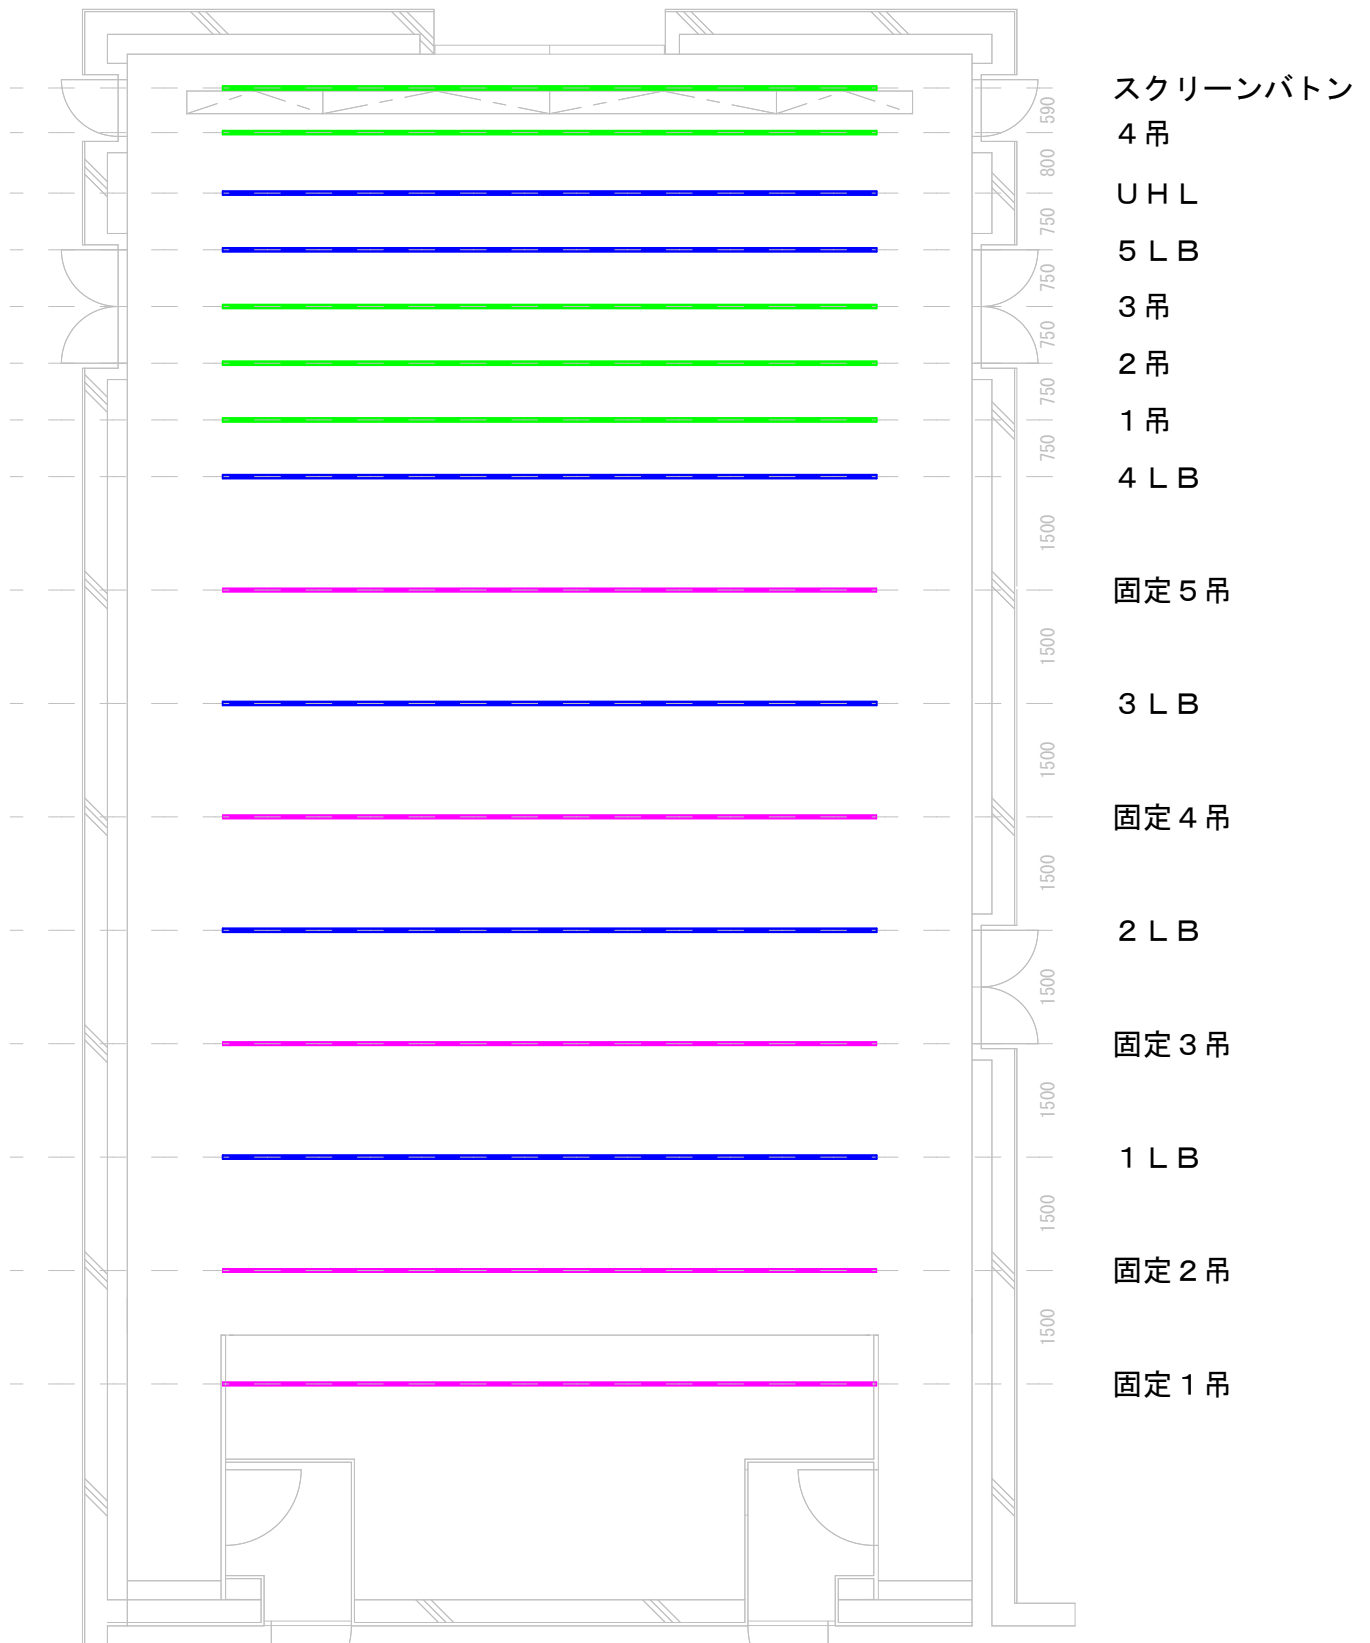

※スクリーンボタン・1～4吊 (L=8650) : 電動(最大200kg)
 1～5LB・UHL (L=8650) : 電動(最大300kg)
 固定ボタン(L=8650) : FL+9250

title

date

place

シアター21ボタン位置図

シアター21

【シアター21舞台備品一覧】

2017/04現在

品名	数量	備考
【平台・その他】		
3R×6R H0.4R	32	運搬台車 鉄枠キャスター×3
3R×3R H0.4R	4	
平台養生合板 3R×6R×4分	32	片面グレー張 両面小口艶消し黒塗装
平台養生合板 3R×3R×4分	4	
【箱足・開き足・その他】		
箱足 1R×1.7R×0.6R	49	運搬台車 鉄枠キャスター×1
中足 W909mm×H515mm	40	運搬台車 鉄枠キャスター×2
木台 91×91×303	40	
つかみ金具	74	艶消し黒塗装
【幕類】		
文字幕(ギャリ-手摺常吊) W10200×H1500	1	別珍貴八(黒)倍ビタ/防災 弁紐(黒 P≒250)ヒタ-マーク入
文字幕 W9200×H2700	3	
袖幕 W2700×H7500	8	別珍貴八(黒)倍ビタ/防災 弁紐(黒 P≒250)
大黒割幕(常吊) W6000×H7000	2	別珍貴八(黒)倍ビタ/防災 弁紐(黒 P≒250)
大黒割幕用引き割りレール(ギャリ-下パイプ設置)	1	仮設仕様 手引き W10800(巾)リ600)1対(黒)
ホリゾント幕 W9200×H8000	1	11号帆布(白)/防災 チチ紐(白P≒250)ヒタ-マーク入 下パイプ 袋加工
黒紗幕 W9200×H8000	1	英国紗(シ-ル)入/防災 弁紐(黒≒250)ヒタ-マーク入 下パイプ 袋加工
黒紗幕・ホリゾント幕用下パイプ	1	φ18 2000mm×4 1500mm×1 印籠繫
雞壇ケコミ幕 W15000×H2.1R	2	別珍貴八(黒)/防災
雞壇ケコミ幕 W15000×H1R	2	
袖幕パネル W1800×H2400	4	11号帆布(黒)/防災 キャスター付
【舞台まわり・その他】		
階段・1段 H120 W900	4	木枠(艶消黒塗装仕上)/踏台アコ合板15cmグレー張り張 ノリリッパ付
階段・2段 H120 W900	4	
人形立用ウェイト	10	13kg
バトンバー φ45×L2000	8	ギャリ-下仮設仕様 別注(黒)
リノリウム 920mm×10m	10	梨地グレイ
演台 W1200×D480×H1033	1	
司会台 W650×D480×H1034	1	
花台 W450×D450×H750	1	
グランドピアノ W1460×D2000×H1030	1	Bosendorfer エーテル200 342kg ※有材料のヨリ※
ピアノ椅子(背有り)	4	
ピアノ椅子(背無し)	1	
譜面台(高) H770~1340	7	譜面部黒鉄板 4.1kg
譜面台(低) H500~820	7	譜面部黒鉄板 3.2kg
座布団 450×450	35	紺色
【その他】		
椅子(折り畳み)	150	50脚収納ラック(キャスター付)×3
机 W700×D500×H700	4	幕板 キャスター付
長机 W1800×D450×H700	6	
長机 W1800×D450×H700	20	折りたたみ脚
長机 W1800×D750×H700	6	キャスター付
円卓 φ900×H1000	4	天板アコ合板
ホワイトボード W1870×D580×H1780	2	キャスター付
展示パネル W1159×H1759	10	グレー加入 裨/ホ-ル・丸ハ-セット=12組 専用台車付
サインスタンド(大) W600×H1470	1	キャスター付
サインスタンド(小) W400×H1470	4	
テーブル式パーティション H860	6	

【シアター21映写関連設備・備品一覧】

2019/04現在

品名	数量	備考
スクリーン	1	W9,330×H7,150 投射距離18m 床下巻取式
DLPプロジェクター	1	Panasonic PT-DZ10K 10,600lm レンズ ET-D75LE30
シームレススイッチャー	1	IMAGENICS SL-84A HDMI対応
7.0型液晶モニター	1	CASTRADE HD701BAT HDMI対応
液晶モニター(18インチ)	2	Tyco 1418TD18/H2
プラズマディスプレイ(42インチ)	2	NEC PX-42XM2
ブラウン管テレビ(21インチ)	2	Panasonic TH-21FA70
ブラウン管テレビ(14インチ)	1	Panasonic TH-14R2
ポータブルスクリーン	1	ITOKI PT-V080-WG W1,626×H1,219
Blu-rayディスクプレーヤー	1	Panasonic DMP-BDT110
スライドプロジェクター	1	KODAK EKTAPRO 9020 トレー式(80枚)
書画カメラ	1	ELMO HV-600XG

【映写室常設】※持出不可※

フィルム映写機	2	日本電子光学工業 FD-A 35mm(3000ft)/16mm(6000ft) ※有料リール※
サラウンドプロセッサ	1	DOLBY CP650 7.1ch対応可
音響調整卓	1	MACKIE 1604VLZ4
モニタースピーカー	2	BOSE 101MM
CD/MDプレーヤー	1	TASCAM MD-CD1
DVDプレーヤー	1	Victor XV-A707
DV/S-VHSテープデッキ	1	Victor HR-DVS3
ブラウン管テレビ(14インチ)	1	Panasonic TH-14R2

【ケーブル類】

HDMIケーブル	2	1m
	2	3m
	2	5m
	2	10m イコライザ付
	2	20m イコライザ付
同軸ケーブル	1	5m
	1	20m
LANケーブル	3	2m
	4	3m・4m・10m・15m 各1本
	2	20m

【シアター21音響設備・備品一覧】

2019/04現在

品名	数量	備考
【音響架】		
ワイヤレスレシーバー	4	SENNHEISER EM300-500 G4
デジタルマルチプロセッサ	1	RAMSA WZ-DM36
パワーアンプ	1	BOSE PS602P カラムスピーカー用 PA1・2
	2	RAMSA WP-9300 300w+300w PA3~6
	1	RAMSA WP-9600 600w+600w サブウーハー用 PA7・8
	2	RAMSA WP-1400B 400w+400w PA9~12
【調整卓・周辺機器ラック】		
音響調整卓	1	YAMAHA LS9-16
音響調整卓	1	RAMSA WR-X22
グラフィックイコライザ	1	KLARK TEKNIK DN360
	1	RAMSA WZ-AE152
CDプレーヤー	2	TASCAM CD-450
音響調整卓	1	CRESTAUDIO XR-20
グラフィックイコライザ	2	BEHRINGER FBQ3102
パワーアンプ	2	YAMAHA P3500S
マルチエフェクター	1	YAMAHA SPX2000
CDプレーヤー	1	TASCAM CD-160
ワイヤレスレシーバー	1	Panasonic WX-4040B B帯×4
パワーアンプ	2	AMCRON MA-1202
マルチエフェクター	2	BEHRINGER REV2496
MDデッキ	4	TASCAM MD-350
カセットデッキ	2	TASCAM 322
	1	TASCAM 202MKⅢ
【スピーカー/スピーカースタンド】		
スピーカー	2	BOSE F1 Model812 シアター常設
	10	Electro-Voice SX300PI シアターサラウンド用6台常設
	4	Electro-Voice QRx112/75
	2	Electro-Voice QRx218s サブウーハー
	2	BOSE 101MM
	1	YAMAHA MS101 パワードスピーカー
スピーカースタンド	8	Electro-Voice 200T
	2	スピーカースタッキング用ジョイントパイプ QRxシリーズ用
アクセサリ	6	Electro-Voice F200 SX300用フロアモニタースタンド 6組
【マイク】		
ダイナミックマイク	6	SHURE SM58
	6	SHURE SM58S
	6	SHURE SM57
コンデンサーマイク	2	AKG SE300B + CK91
ワイヤレスマイク	4	SENNHEISER SKM300 G4-S + MME865-1 BK ハンドマイク
	2	SENNHEISER SK300 G4-RC + ME2-II ピンマイク
	4	Panasonic WX-4100B ハンドマイク
	4	Panasonic WX-4300B ピンマイク

<1/2>

【シアター21音響設備・備品一覧】

2019/04現在

品名	数量	備考
【マイクスタンド】		
ブームスタンド	10	K&M ST210/2
	6	Panasonic WN-611
ショートブームスタンド	4	K&M ST259B
ストレートスタンド	8	K&M ST200B
	1	Panasonic WN-431
	2	Panasonic WN-5120
卓上スタンド	2	Panasonic WN-275
	2	PROEL DST210BK
	4	TOMOCA DS-20K
フレキシブルシャフト	4	TOA ST-507 30cm
【インカム装置】		
メインステーション	1	Clear-Com MS-232 2ch対応 音響架内設置
リモートステーション	3	KB-211 + V-BOX ギャラリー、映写室各1台常設
ベルトパック	8	RS-501
ヘッドセット	10	CC-95
ケーブル	2	5m
	4	10m
【その他】		
ダイレクトボックス	4	COUNTRYMAN TYPE85
	2	Whirlwind PC-DI
ラッシングベルト	3	3m
	3	5m
スリングベルト	6	NAROC ソフトスリング 2m 荷重0.5t
【マルチ】		
16chマルチボックス	6	CANARE 16J12F12
16chマルチケーブル	3	10m 16C10-E3
	2	30m 16C30-E3
16chマルチ先バラ	2	1.5m 16S1F2 16chマルチ オス⇄XLR メス
	2	1.5m 16S2F1 16chマルチ メス⇄XLR オス
【ケーブル類】		
マイクケーブル	10	5m
	10	10m
	10	15m 赤・緑・黄・白・紫 各1本含
	5	20m 赤・緑・黄・白 各1本含
スピーカーケーブル	4	5m グレー
	12	10m グレー
	5	15m グレー
XLRケーブル	16	2m オス⇄メス
変換ケーブル	4	3m 標準プラグ ⇄XLRオス 茶
	4	3m 標準プラグ ⇄XLRメス
	4	2m 標準プラグ ⇄XLRメス 黄
	4	3m 標準プラグ ⇄標準プラグ
	2	1m 標準プラグ ⇄RCA
	3	2m XLRオス⇄RCA 赤1・白2
	5	2m XLRメス⇄RCA 赤2・白3
電源コード	1	30C-平行8口
	3	5m 平行4口

【シアター21照明設備・備品一覧】

2019/04 現在

【電 源】

照明電源	単相3線300A (電源工事不可)
仮設電源	単相3線300A (シアター外 端子φ19 工事可)
直回路	20AC 10回路 (照明コネクタパネル1-6・映写室2・ギャラ上2)

【調光装置】

調光器	20A 75回路 (客電5回路含)	
DMX入力/出力	持込卓対応可 DMXパッチ盤 分配器4出力 2台 [出力]15系統 [入力]6系統 各コネクタ-XLR5ピン TTL DMXアイソレーションディストリビューター 8出力 1台 (可搬型 /1Fギャラ、Express下常設)	
DMX回線(XLR5ピン)	[出力]照明コネクタパネルCP-1~6、TGC1~8 [入力]照明コネクタパネルCP-1~6	
調光卓 (移動可)	松下電工 PASTEL IIC-16M	ETC Express 48/96
プリセットフェーダー	16本 2段	48/96本 2/1段
サブマスター	シーン再生ボタン20個 6ページ	24本 10ページ
記憶シーン	120シーン A/Bクロスフェーダー1組	600シーン クロスフェーダー2組

【照明器具】

機材名	総数 (常設)	機材名	総数 (常設)
Na 1kwフレンネル	26 (24)	Na PAR64 500w N	6 (6)
Na 500kwフレンネル	8	Na PAR64 500w M	6
1kw HQE-120H	16 (16)	丸茂 PAR64 500w N	12 (12)
FQF500w	16 (16)	丸茂 PAR64 500w M	18 (12)
Na 1kw C-8	46 (40)	SF-426 575w	8 (3)
Na 500W C-6	12 (6)	SF-436 575w	8 (4)
クセノンPIN 500w	2 (2)	SF-450 575w	6
UH	4色 (#71,#72,#78,#22) 1色200w 12灯4回路タイプ(3連結以下)		5
LH	4色 (#73,#59,#22,#40) 1色300w 8灯4回路タイプ(3連結以下)		5


※UH、LHはシアター内常設ではありません

【スタンド/ベース 類】

機材名	総数	機材名	総数
丸茂 ハイスタンド	4	バンドア 8inch	8
Na スタンド (丸ベース)	8	バンドア 6inch	8
Na スタンド (キャスター)	6	FQF用バンドア	8
東芝ハイスタ (5灯用)	2	アイリスシャッター (SF用)	2
丸茂 ベース	10	アルミサオ 3.44m~7m	3
Na 2連アーム	4	電動タワー 9.7m	1
落下防止ワイヤー	10	A/2イントレ2段ローリング	2

【ケーブル類】

機材名	総数(常設)	機材名	総数(常設)	機材名	総数(常設)
20C-20C 10m	30	20C-20C 2又	62(4)	DMXケーブル 20m	1
// 5m	46(4)	30C-20C 2又	7	// 10m	2
// 3m	16(5)	ブレーカー-BOX 30-15	2	// 5m	2
// 2m	30(9)	ブレーカー-BOX 20-15	2	パッチ用 0.75m以下	20
30C-30C 20m	6	20C-平行4口	2		
// 10m	5	30AC先バラ	2	平行コード 10m	5
// 5m	5	平行-20C	2	電源ドラム 30m	1

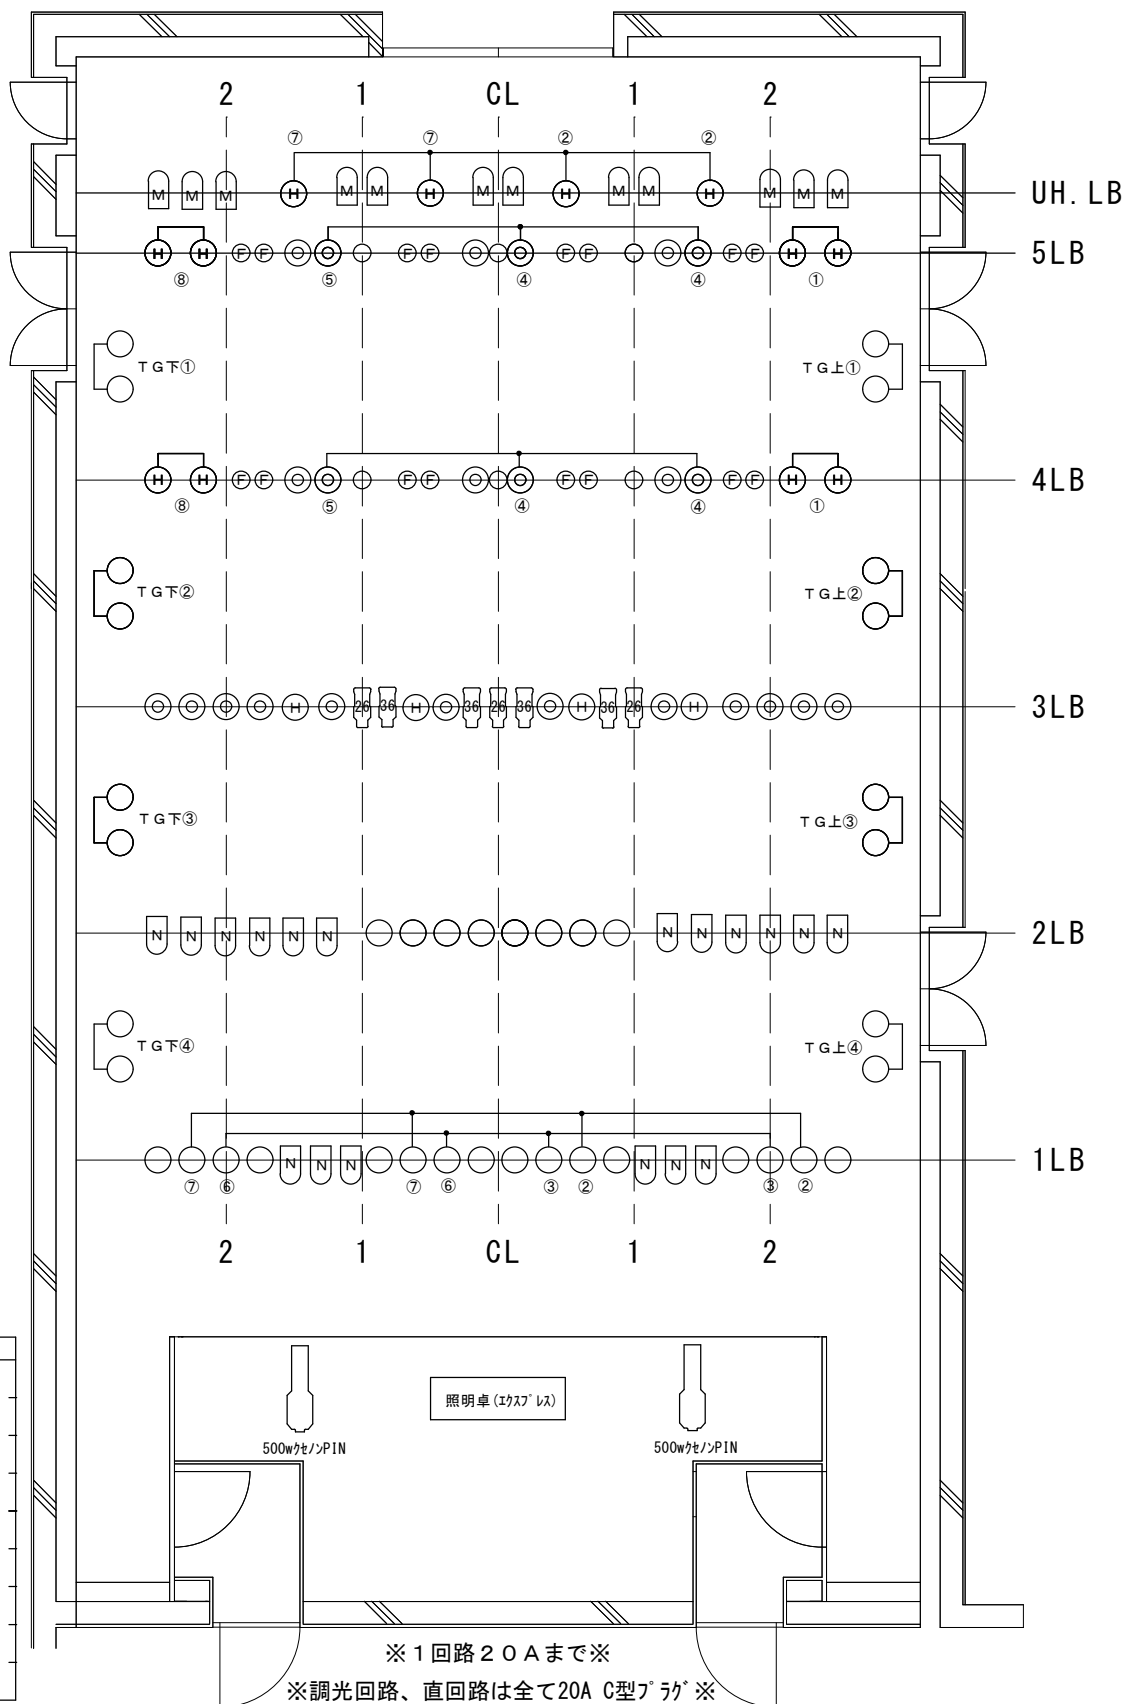

<key's>	
○	1kw F × 24
⊕	1kw HQE-120H × 16
⊖	500w FQ × 16
○	1kw PC × 40
○	500w PC × 6
⊖	575w SF426 × 3
⊖	575w SF436 × 4
⊖	500w Par N × 6.12
⊖	500w Par M × 12

title	date	place
シアター21照明基本吊り図	2017. 04. 01	金沢21世紀美術館 シアター21 〒920-8509 石川県金沢市広坂1-2-1 TEL 076-220-2800 FAX 076-220-2802